

# HPA

www.hpagardalake.com

LAKE • LUXURY • LIFE

HPA s.r.l.  
Via Lavagnone, 11 - Lonato del Garda [BS] Italy  
Tel: +39 030.9996711 - P.IVA 02119120984

Padenghe sul Garda (BS)


IPOGEE  
D5

Oggetto della tavola:  
- Planimetria aree esterne 1:150  
- Pianta piano interrato 1:100  
- Pianta piano terra arredato 1:100  
- Pianta piano terrazza 1:100


Vers.3C




Planimetria aree esterne - scala 1:150

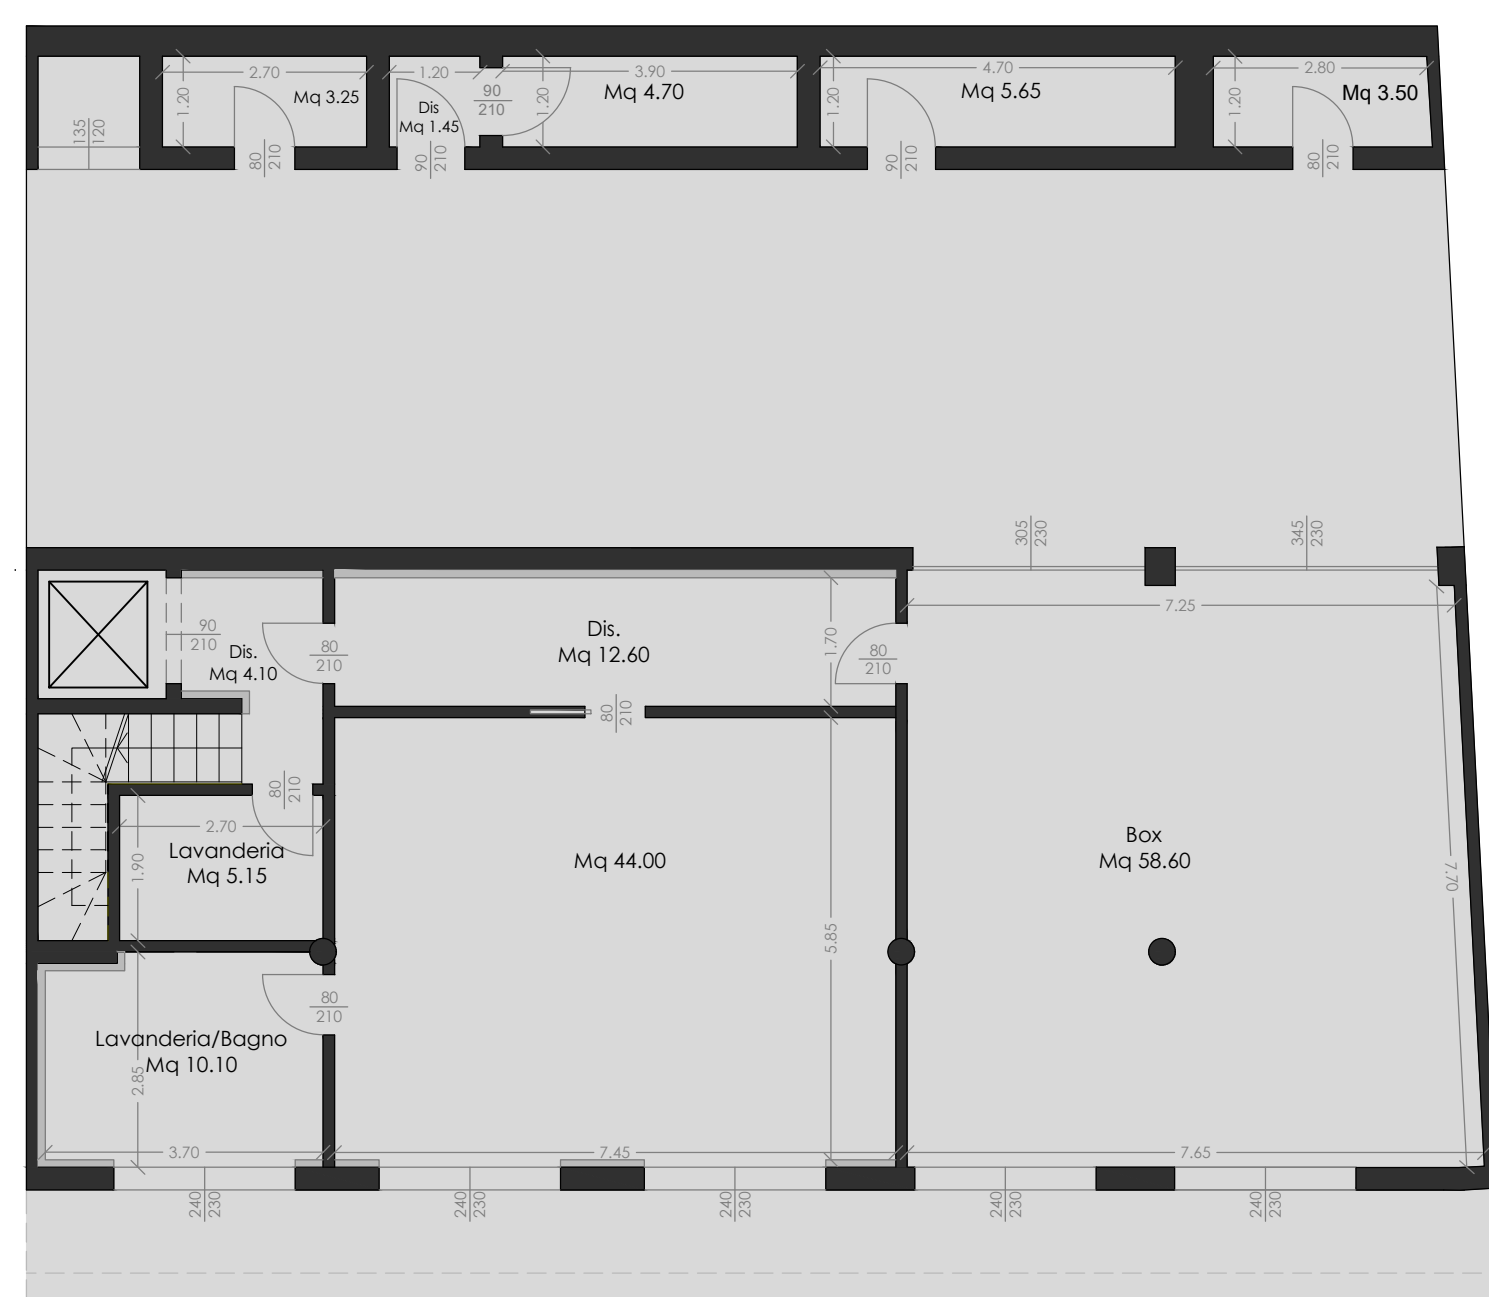

Pianta piano interrato - scala 1:100

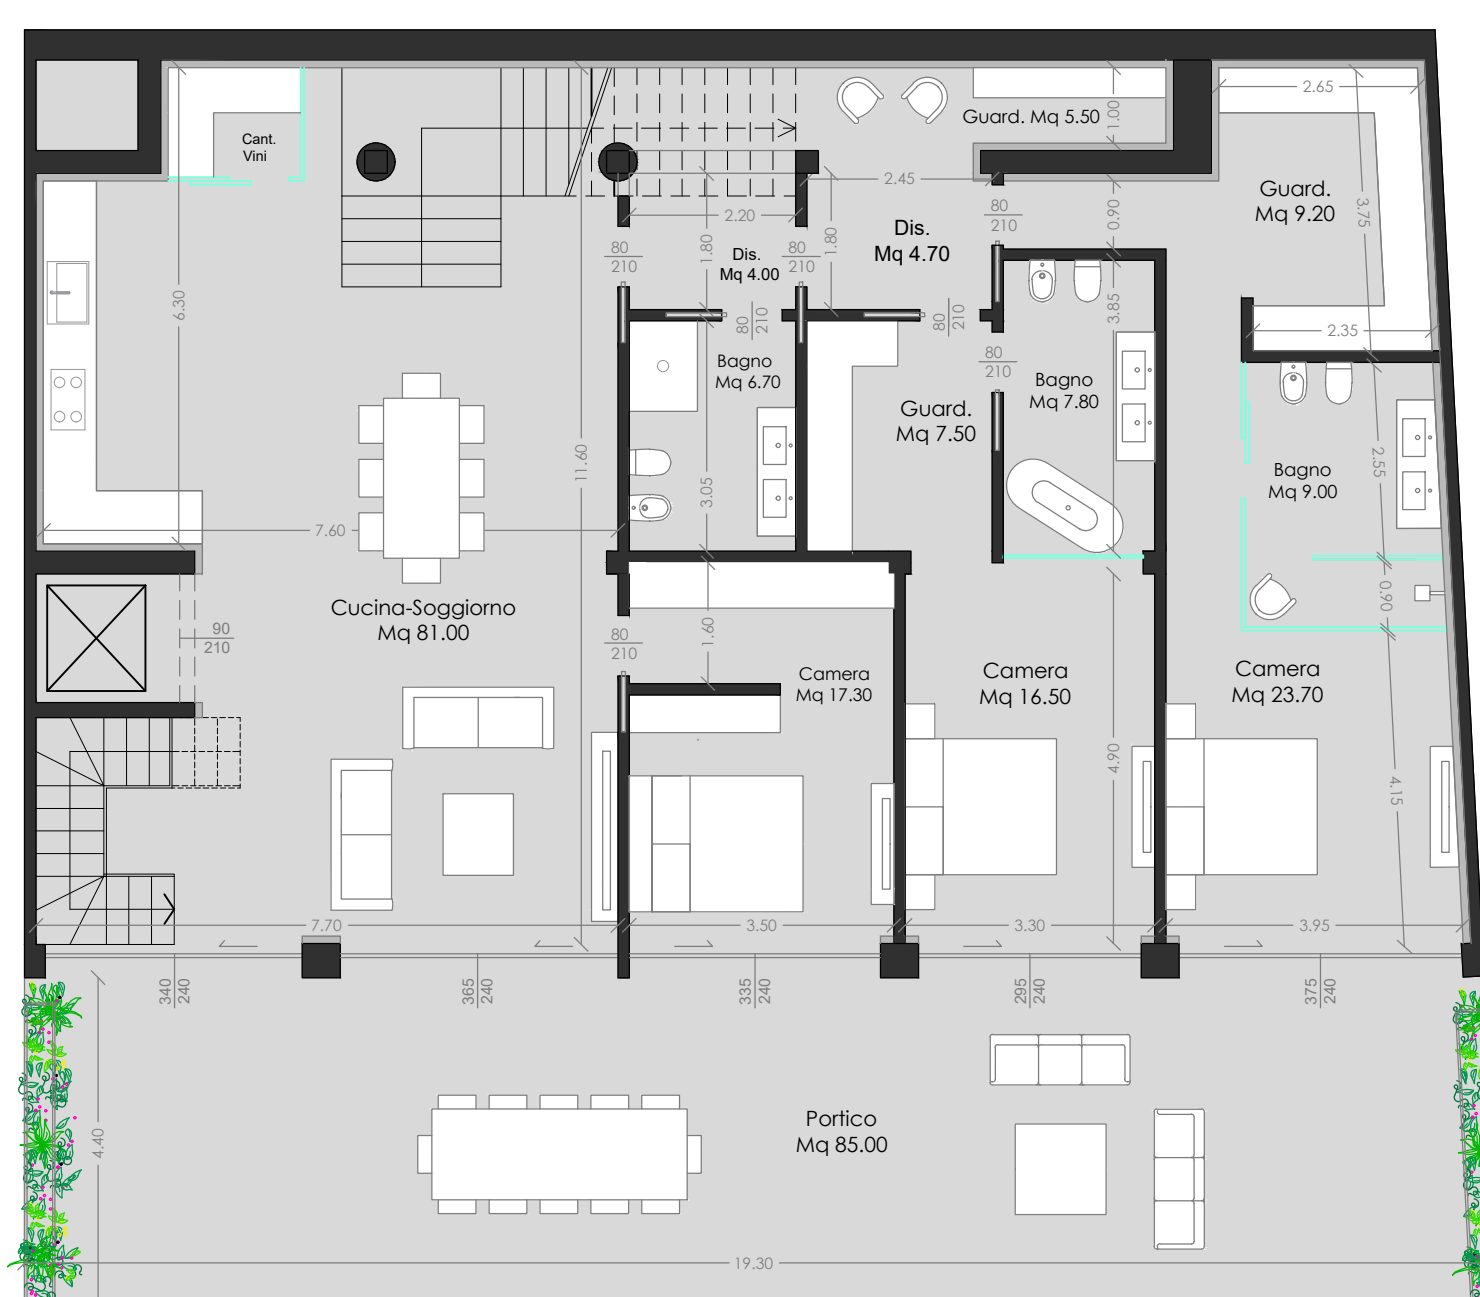

Pianta piano terra arredato - scala 1:100

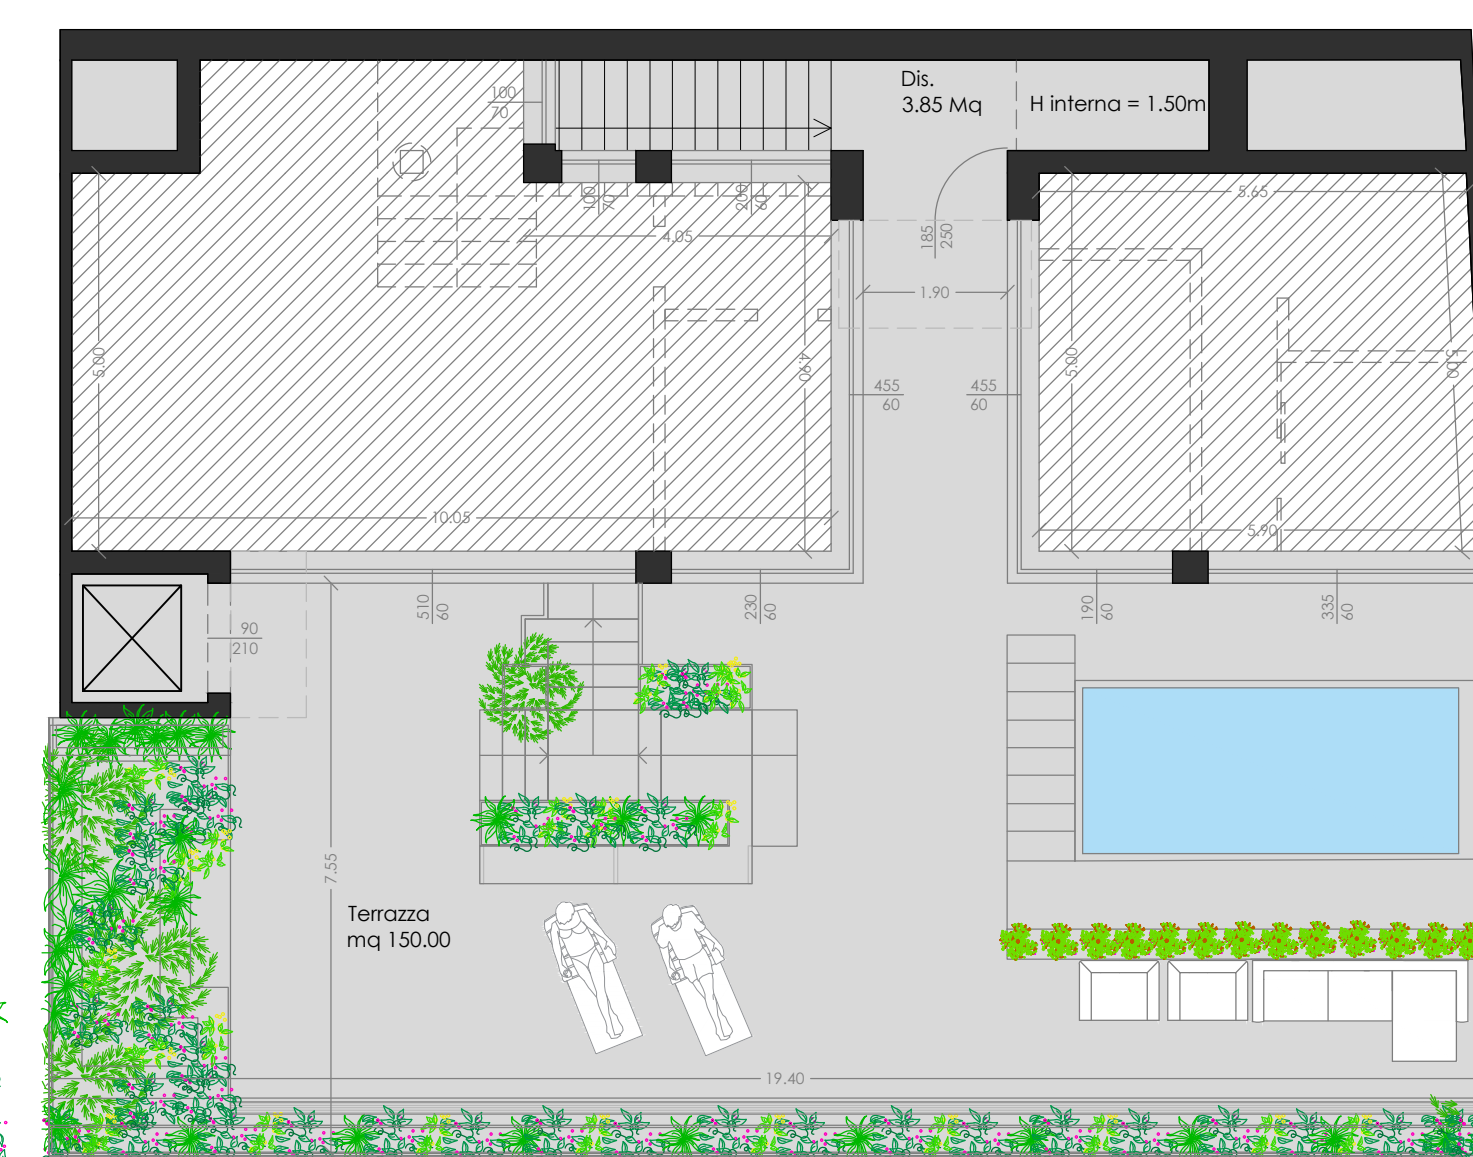

Pianta piano terrazza - scala 1:100