

HPA

LAKE • LUXURY • LIFE

www.hpagardalake.com

HPA s.r.l.
Via Lavagnone, 11 - Lonato del Garda [BS] Italy
Tel: +39 030.9996711 - P.IVA 02119120984


Padenghe sul Garda (BS)

EDIFICIO B B2


Oggetto della tavola:
- Planimetria area esterna 1:150
- Pianta piano interrato 1:100
- Pianta piano terra arredata 1:100
- Pianta piano terrazza 1:100




Planimetria area esterna - scala 1:150

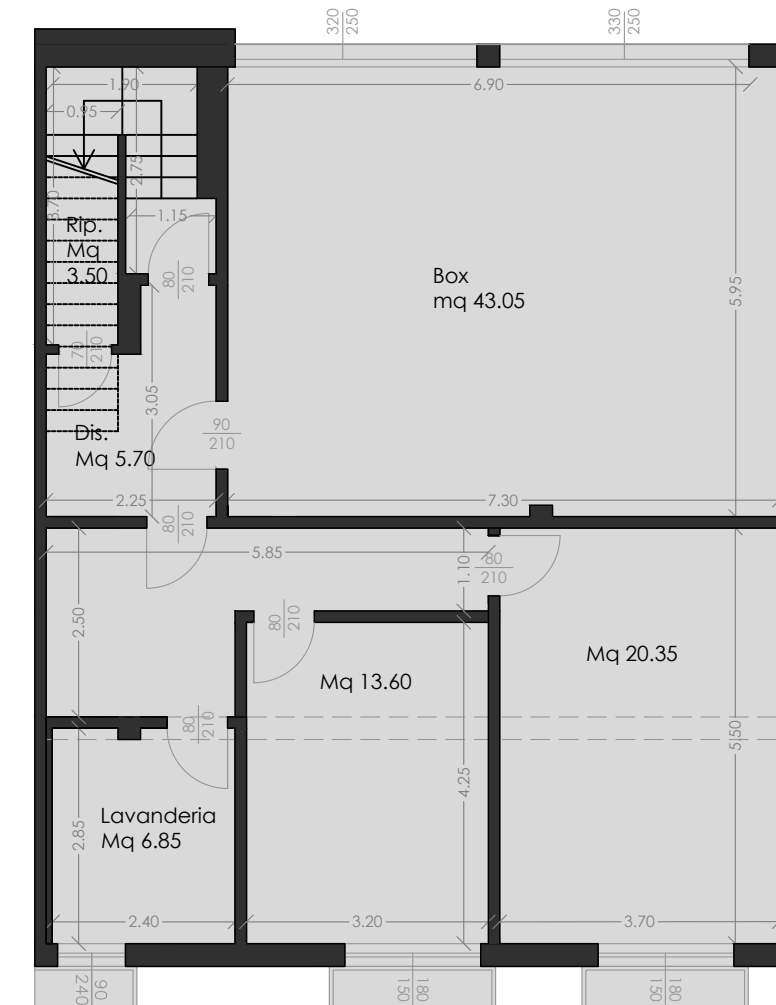

pianta piano interrato - scala 1:100

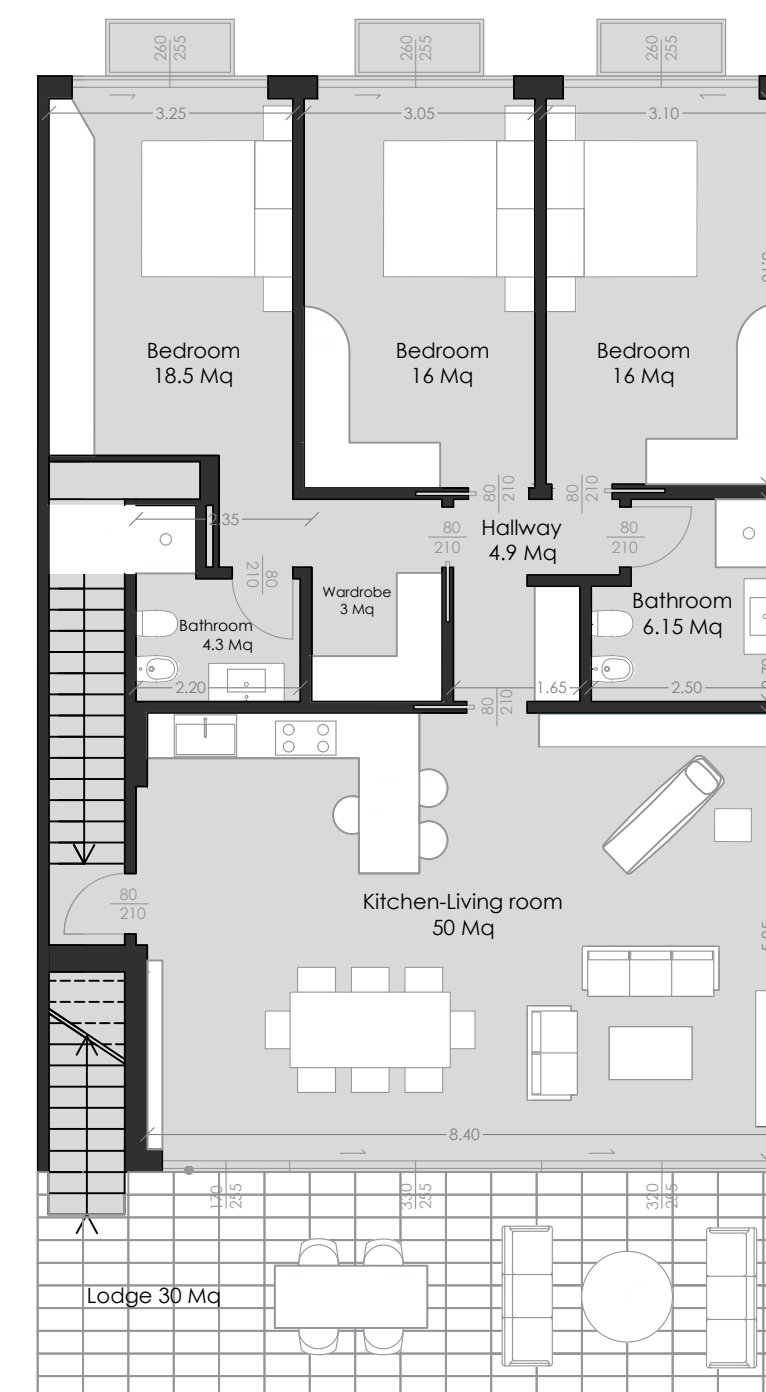

pianta piano terra arredata - scala 1:100

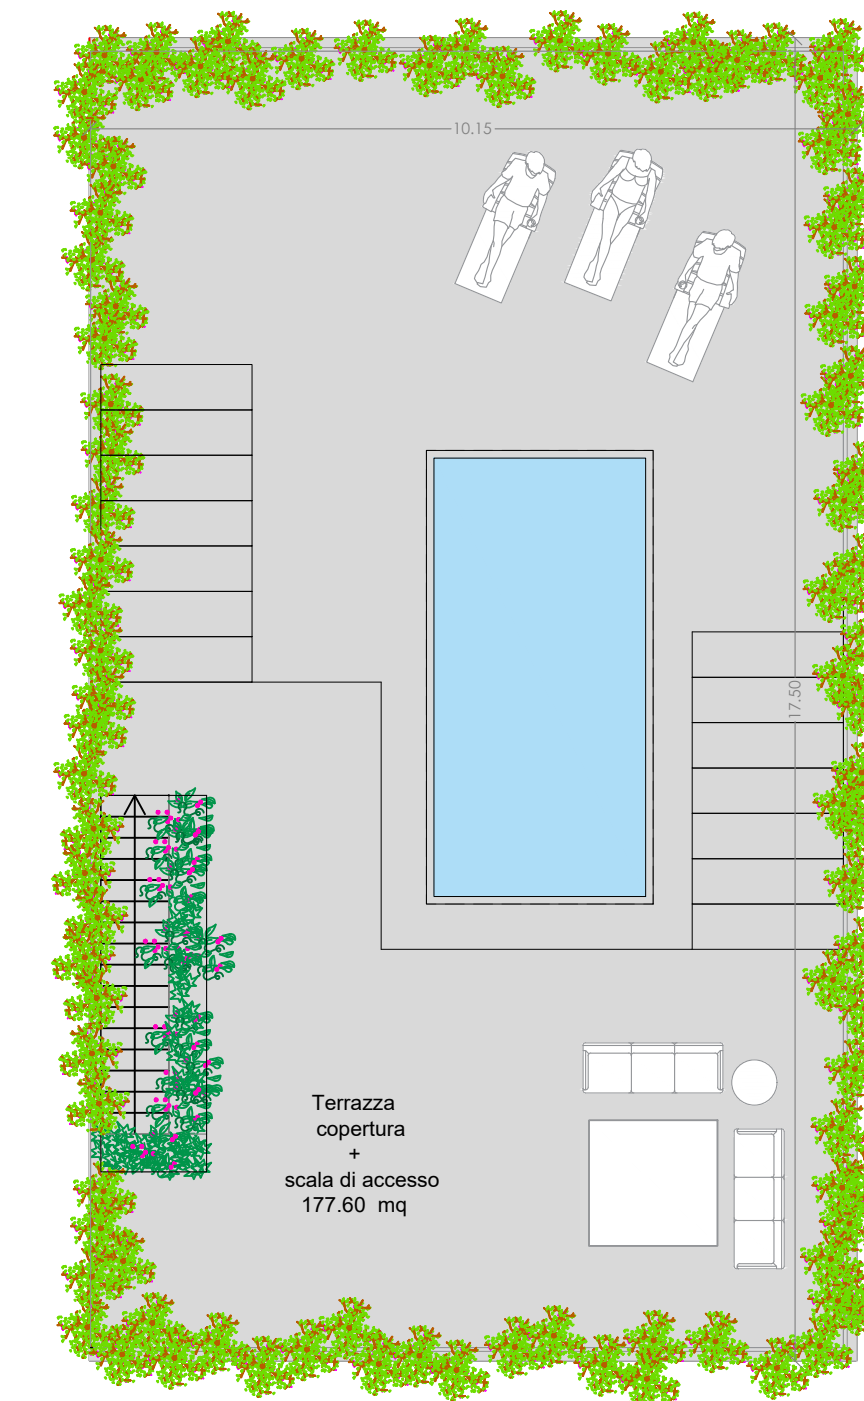

pianta piano terrazza - scala 1:100