

HPA


LAKE • LUXURY • LIFE

HPA s.r.l.
Via Lavagnone, 11 - Lonato del Garda [BS] Italy
Tel: +39 030.9996711 - P.IVA 02119120984


Toscolano Maderno (BS)

TA1T

Oggetto della tavola:
- Planimetria area esterna 1:250
- Giardino e aree esterne 1:150
- Box auto 1:100
- Pianta piano secondo 1:100
- Pianta piano terrazza 1:100

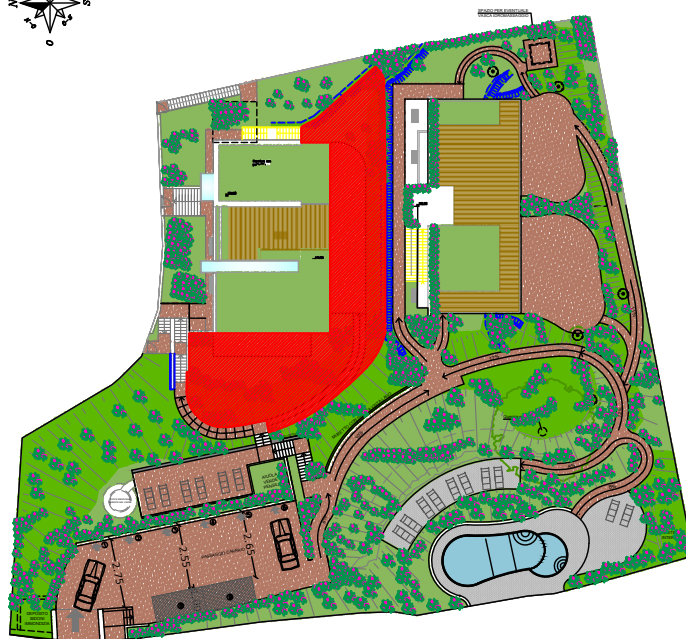

Planimetria generale - scala 1:250

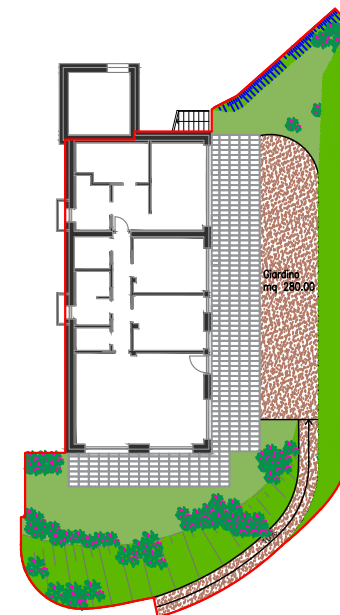


giardino e aree esterne - scala 1:150



Box auto - scala 1:50



Pianta piano terra arredato - scala 1:100

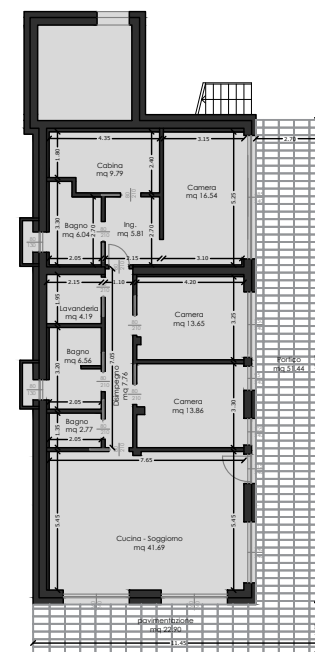

Pianta piano terra quotato - scala 1:100

l'arredamento è puramente indicativo e non incluso nel prezzo di vendita