

HPA

LAKE • LUXURY • LIFE

HPA s.r.l.
Via Lavagnone, 11 - Lonato del Garda [BS] Italy
Tel: +39 030.9996711 - P.IVA 02119120984



Toscolano Maderno (BS)

TB2T


- Oggetto della tavola:
- Planimetria area esterna 1:250
 - Giardino e aree esterne 1:150
 - Box auto 1:100
 - Pianta piano secondo 1:100
 - Pianta piano terrazza 1:100



Maggio 2015 E' vietata la riproduzione anche parziale senza autorizzazione

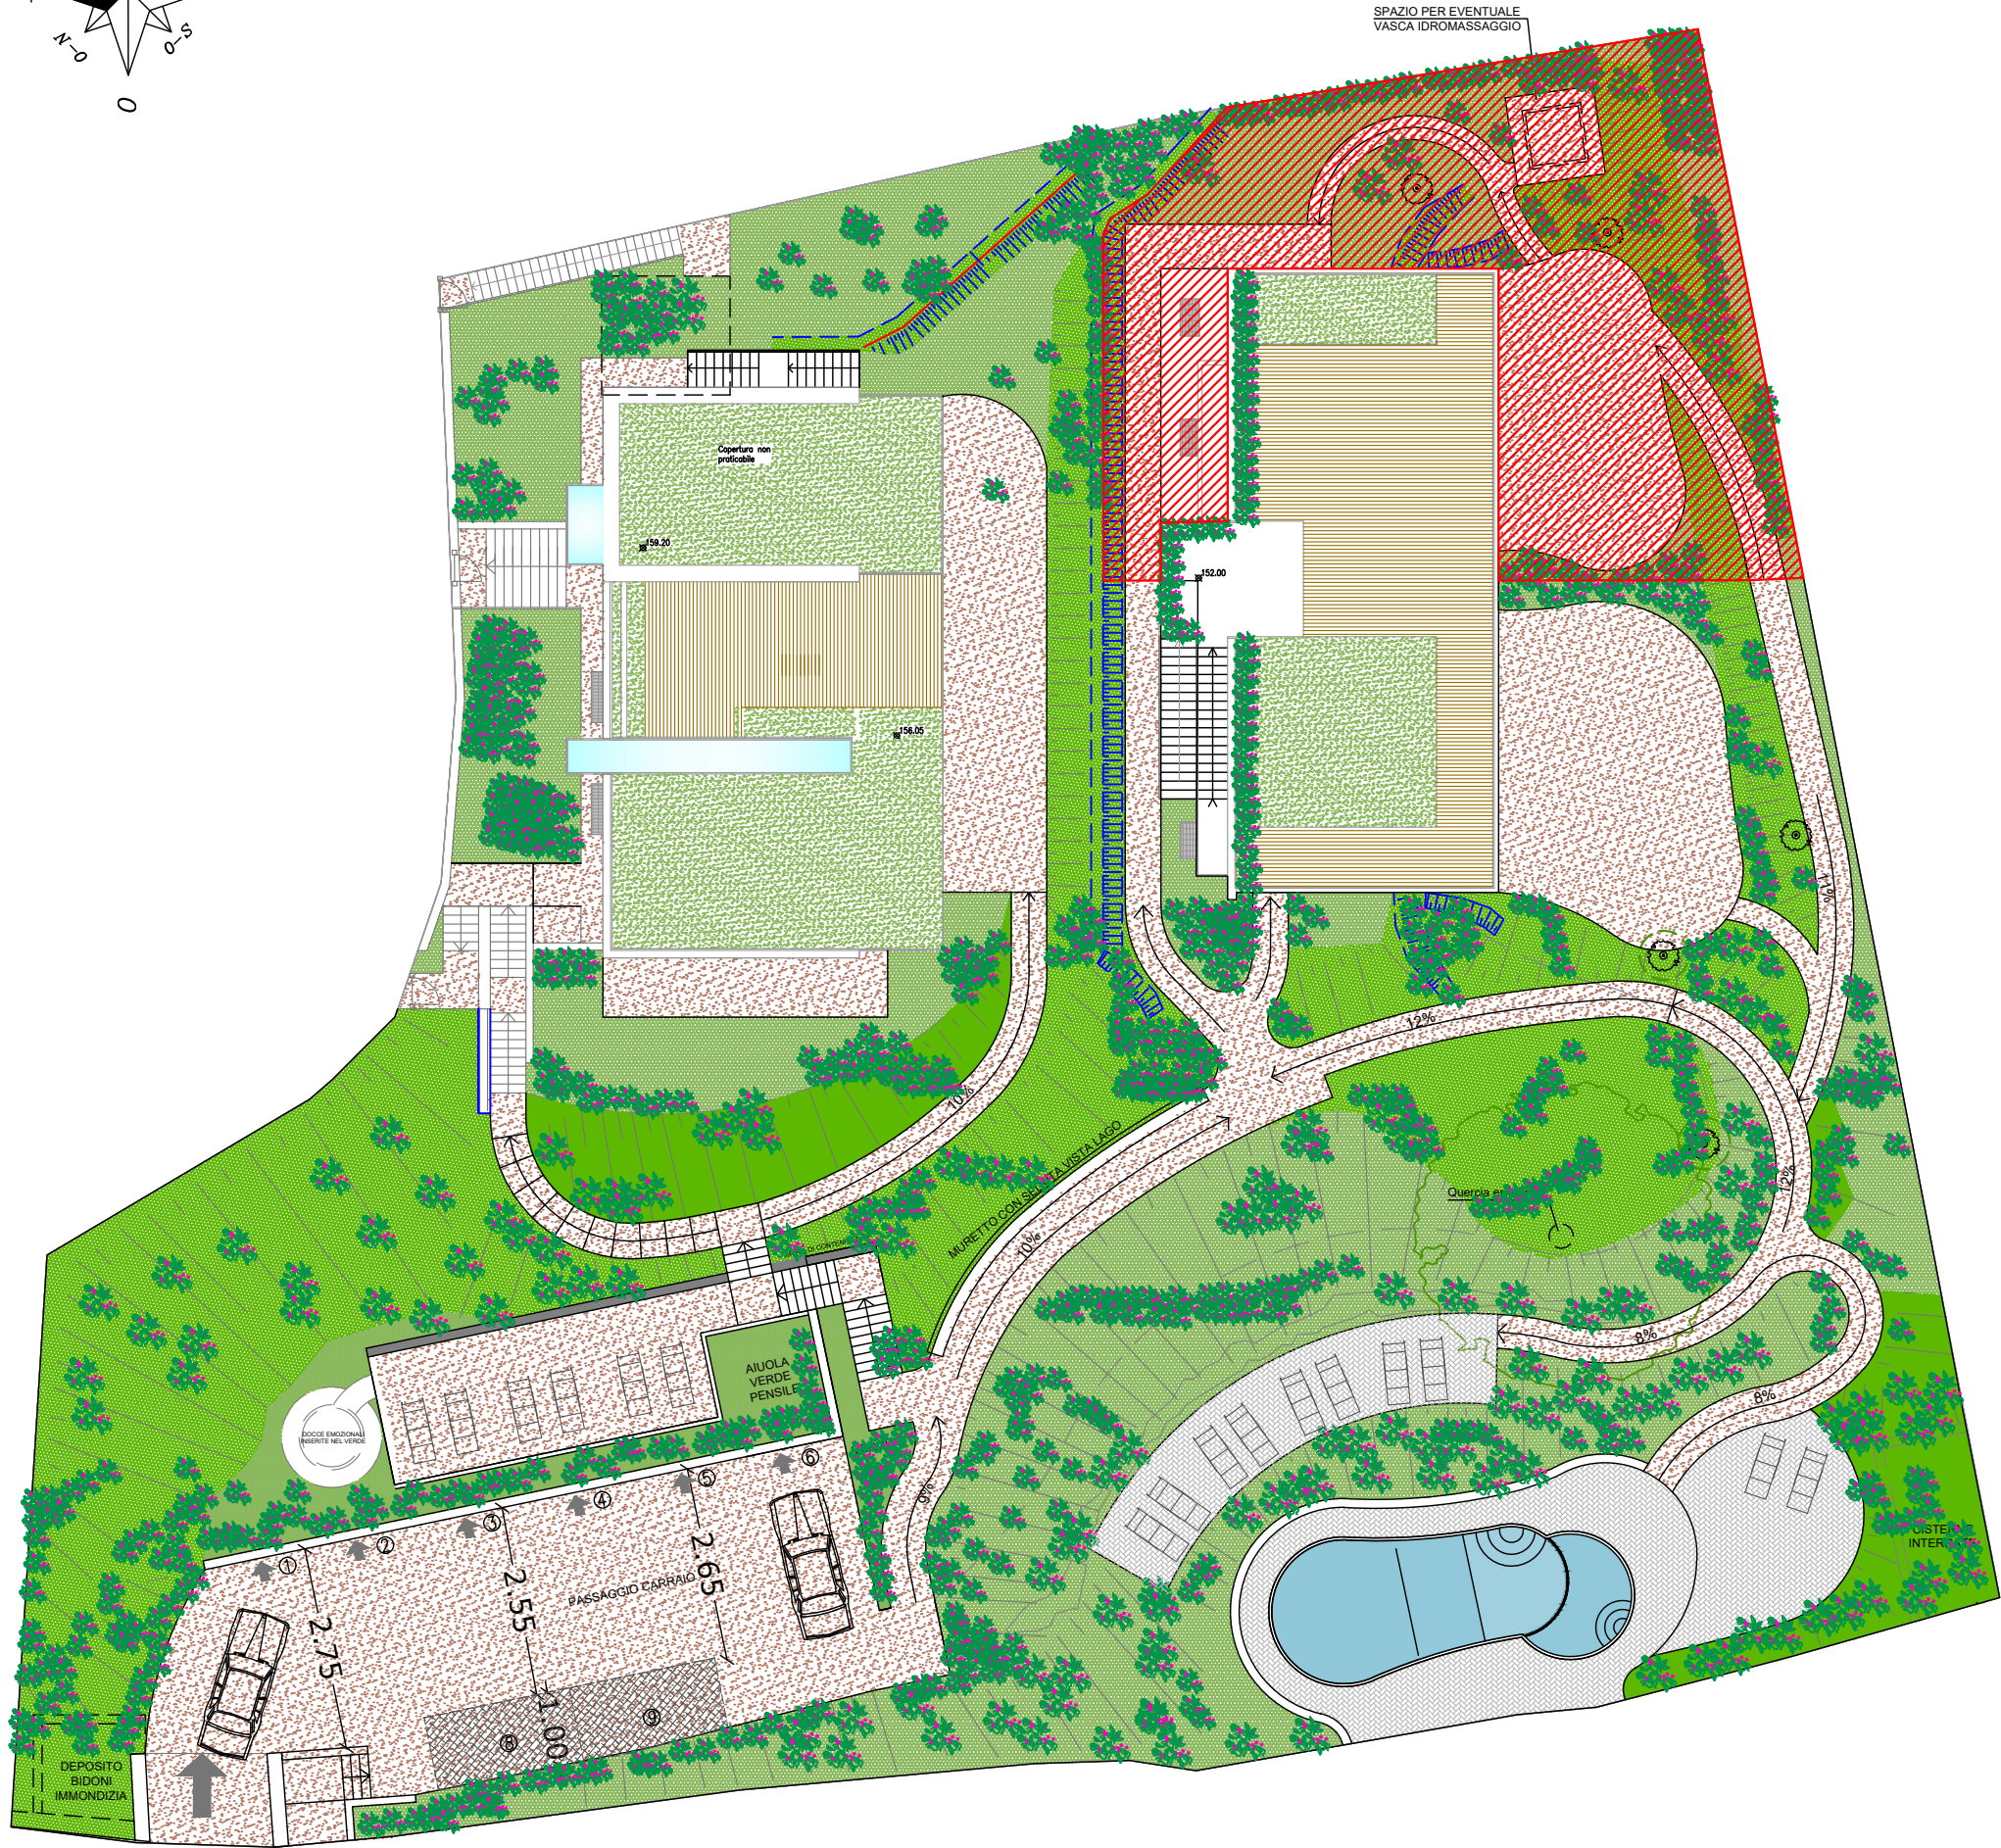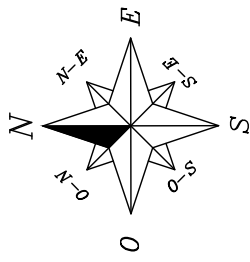

Planimetria generale - scala 1:250

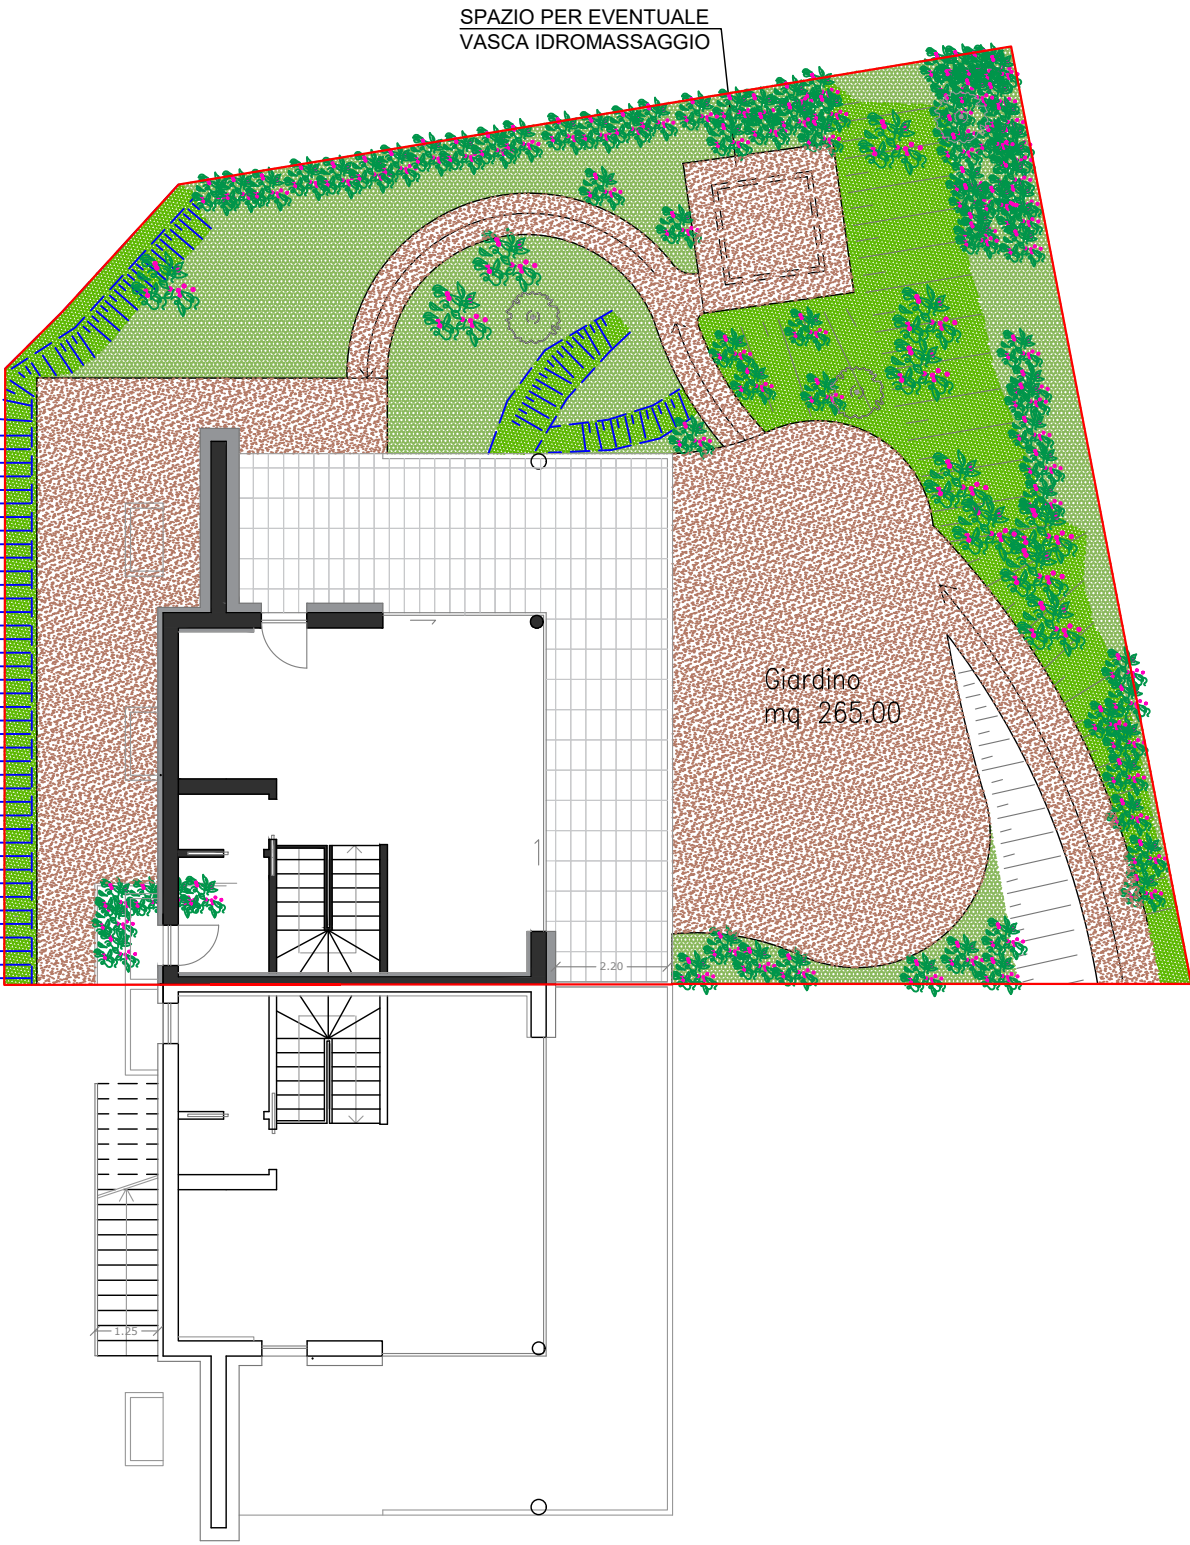


giardino e aree esterne - scala 1:150




Box auto - scala 1:50

l'arredamento e la terrazza sono puramente indicativi e non inclusi nel prezzo di vendita

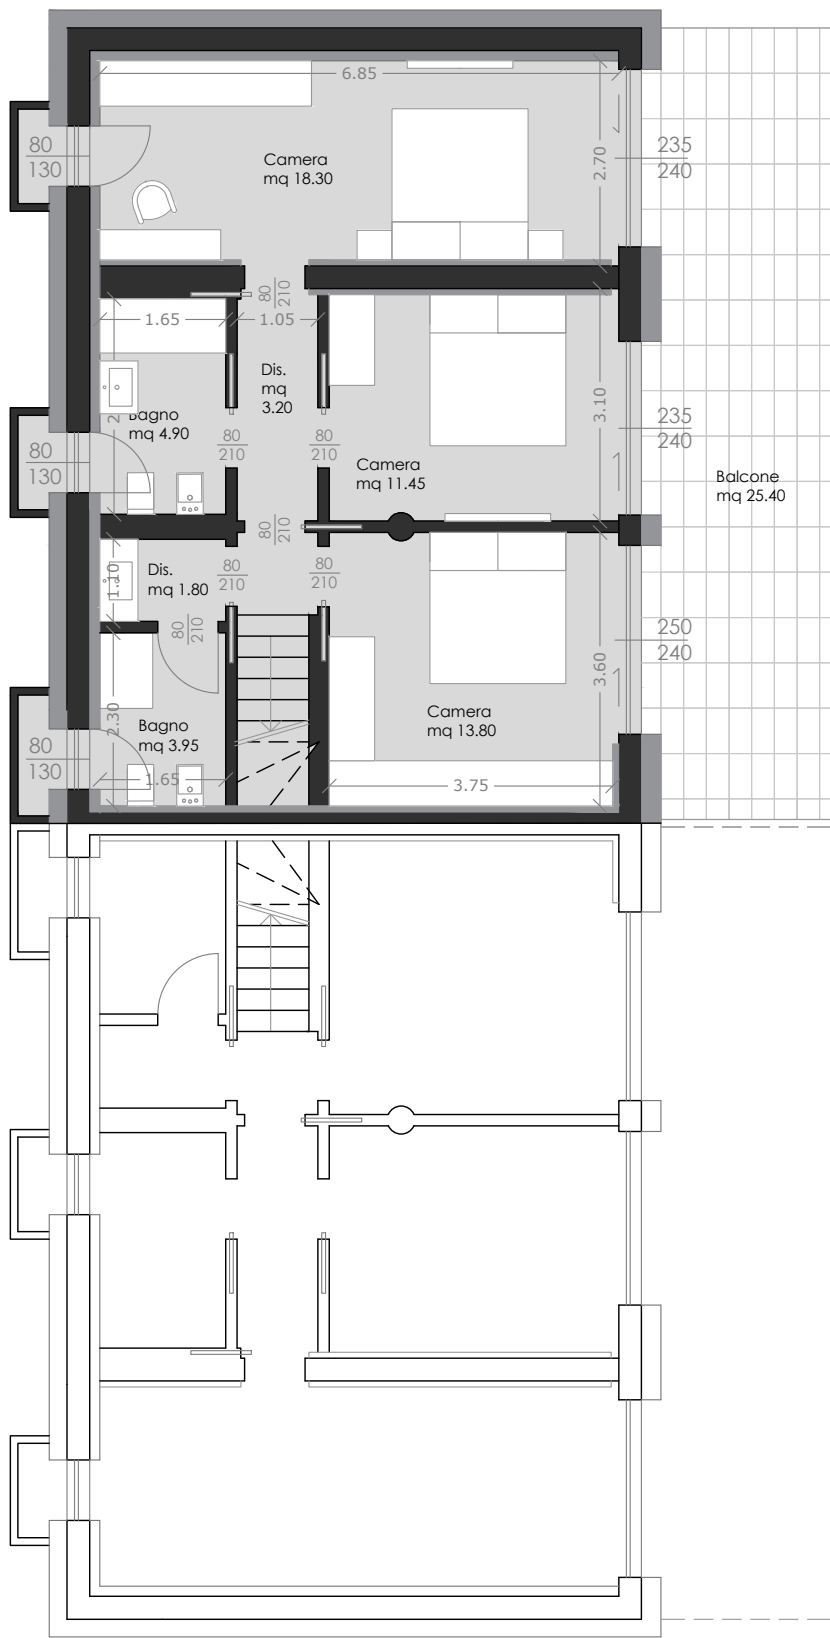

Pianta piano terra - scala 1:100

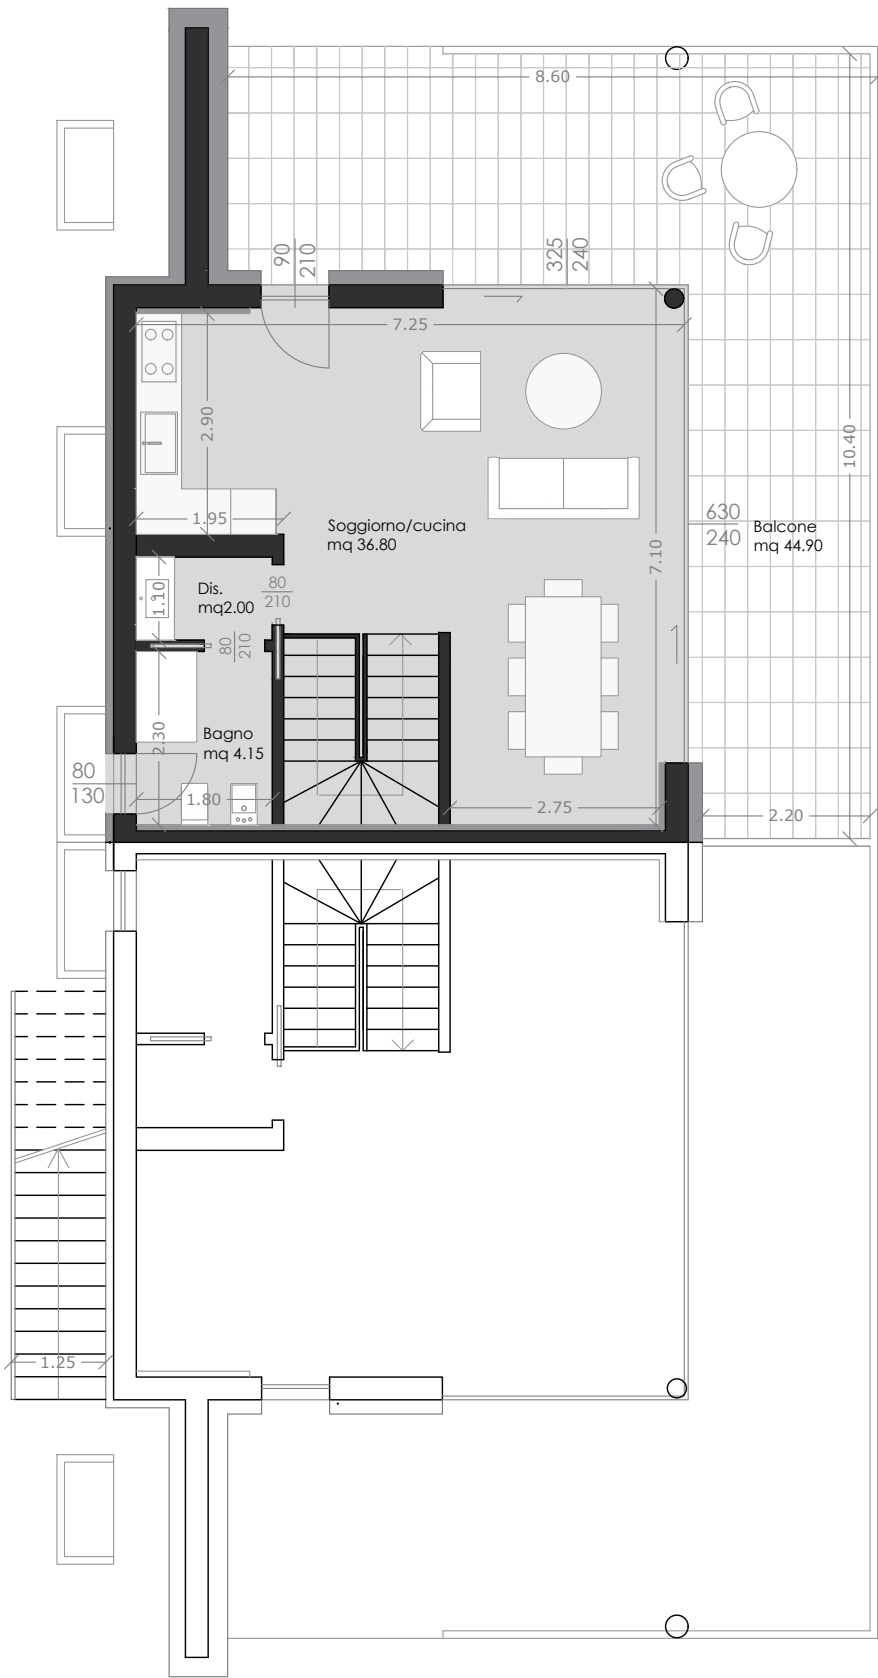

Pianta piano primo - scala 1:100