

HPA

LAKE • LUXURY • LIFE

HPA s.r.l.
Via Lavagnone, 11 - Lonato del Garda [BS] Italy
Tel: +39 030.9996711 - P.IVA 02119120984

Toscolano Maderno (BS)

TA1A


Oggetto della tavola:
- Planimetria area esterna 1:250
- Box auto 1:100
- Pianta piano secondo 1:100
- Pianta piano terrazza 1:100




Planimetria generale - scala 1:250




giardino e aree esterne - scala 1:150

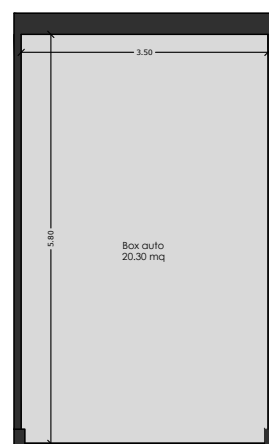


Box auto - scala 1:50

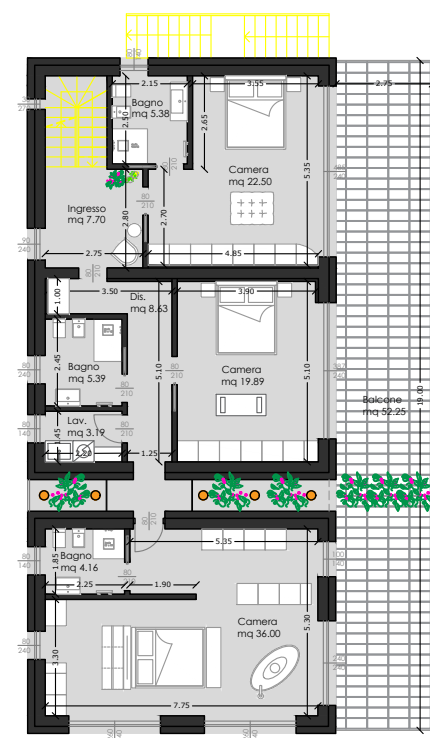

Pianta piano primo - scala 1:100

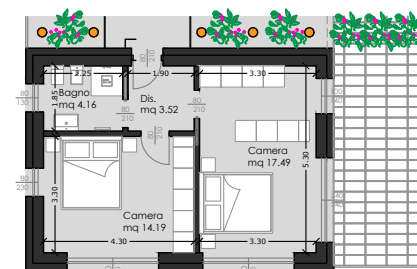

Soluzione 2

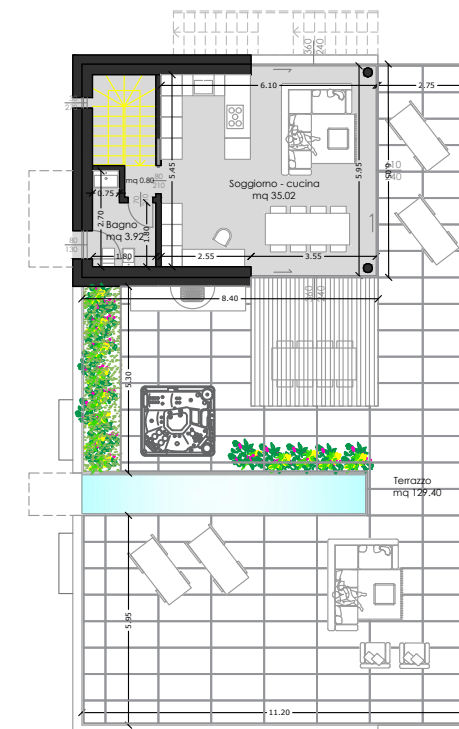

Pianta piano copertura - scala 1:100